

Ejerlav: Hulemose Mølle, Vordingborg Jorder

Matr.nr.: 2n og 2cn

Gade: Ålevænget

Anmelder:
Vordingborg Kommune
Plansekretariatet
Valdemarsgade 43
4760 Vordingborg
Tlf. 55362421

ENDELIGT SKØDE

Vordingborg Kommune, Valdemarsgade 43, 4760 Vordingborg overdrager og skøder herved til medundertegnede

Grundejerforeningen Ålevænget

Matr. nr. 2n og 2cn Hulemose Mølle, Vordingborg Jorder. Areal matr. nr. 2n udgør 1.563 m² og 2cn udgør 22.960 m² heraf privat fællesvej 8.870 m².

Overdragelsen sker på følgende vilkår:

1.

Ejendommen, der er vurderet til 0 kr., overdrages med de rettigheder, byrder og forpligtelser, hvormed den har tilhørt sælger og tidligere ejere, i hvilken henseende der henvises til ejendommens blad i tingbogen og til landinspektørens servituteklæring, der udarbejdes i forbindelse med udstykning.

Der henvises specielt til bestemmelser i lokalplan nr. B-110.1 tinglyst den 18. september 2000.

2.

Det overtagne udgør vej og fællesarealer for bebyggelsen på Ålevænget og overtages i den stand hvori det er og forefindes og således som køber bekendt. For så vidt de i arealet nedlagte ledninger til kloak og vand angår, bemærkes at disse ledninger ikke er indbefattet i overdragelsen, men køber respekterer ledningernes fortsatte forbliven. Disse ledningerne drives og vedligeholdes fortsat af ledningsejerne.

3.

Ejendommen overdrages pr. 1. april 2010 og henligger fra denne dato for købers regning og risiko i enhver henseende.

4.

Da det overdragne som anført udgør henholdsvis vej og fællesarealer, der er uden handelsværdi, betales der ikke vederlag i forbindelse med overdragelsen.

Sker der senere ændringer i arealernes anvendelse til andet end vej og fællesarealer, skal der afregnes til Vordingborg Kommune herfor, med et gebyr svarende til den offentlige vurdering for parcelhusarealer på overdragelsestidspunktet.

5.

Arealerne overdrages vederlagsfrit. Vordingborg Kommune udarbejder skøde og betaler gebyr til tinglysning.

Nyråd, den


Vordingborg, den

.....
Grundejerforeningen Ålevænget

.....
Vordingborg Kommunalbestyrelse

Landinspektør Niels Malmskov
 Solbakkevej 1
 4760 Vordingborg
 Tlf. 55370510

Vedrørende måling og afmærkning
 henvises til vedhæftede måleblad

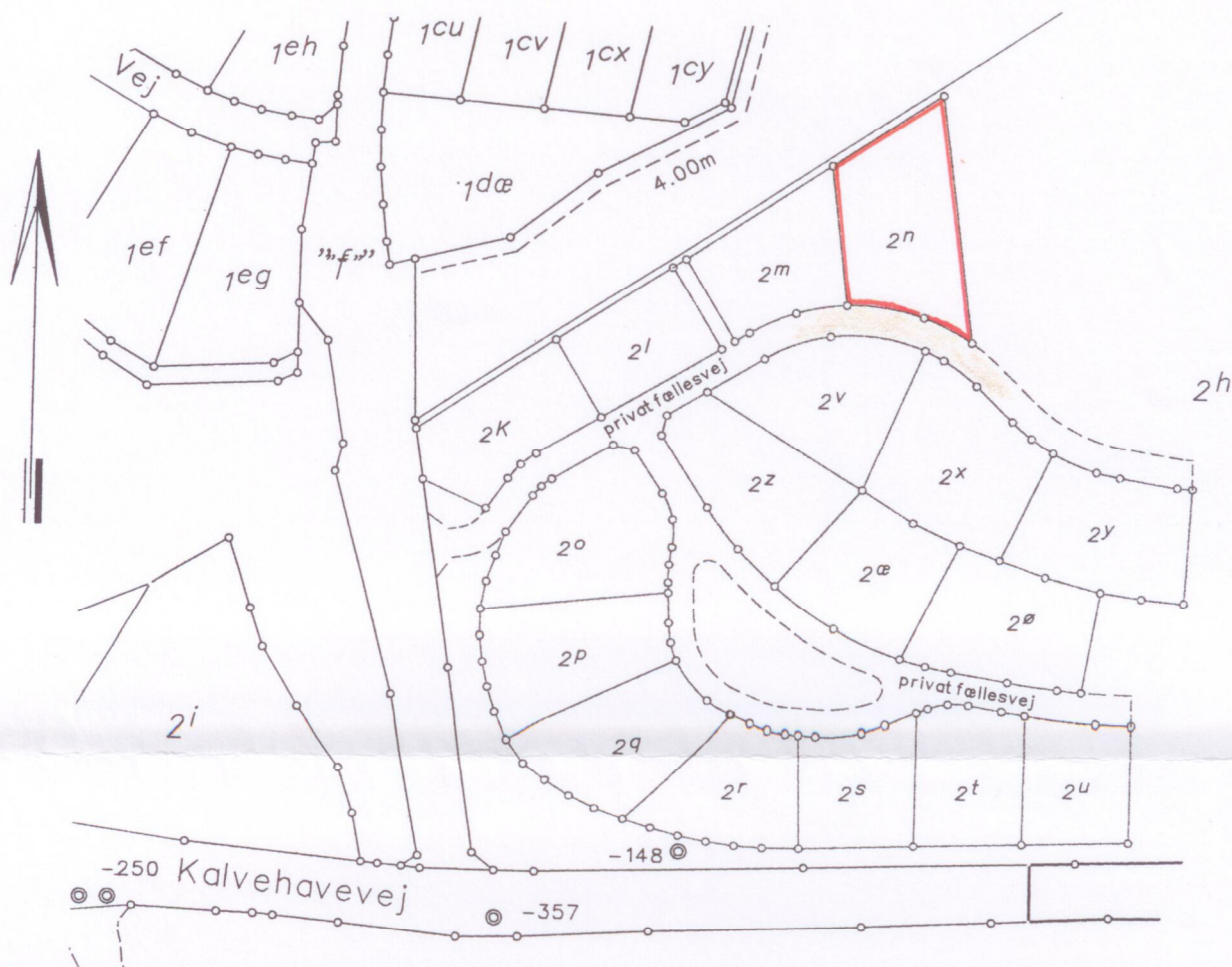

MATR. NR. 2-n

EJERLAV: Hulemose Mølle, Vordingborg Jorder

KOMMUNE: Vordingborg


AMT: Storstrøms

Areal beregnet efter opmåling: 1563 m²

Udfærdiget i aug. 2001 i anledning af udstykning

Målforshold 1:2000

Landinspektør

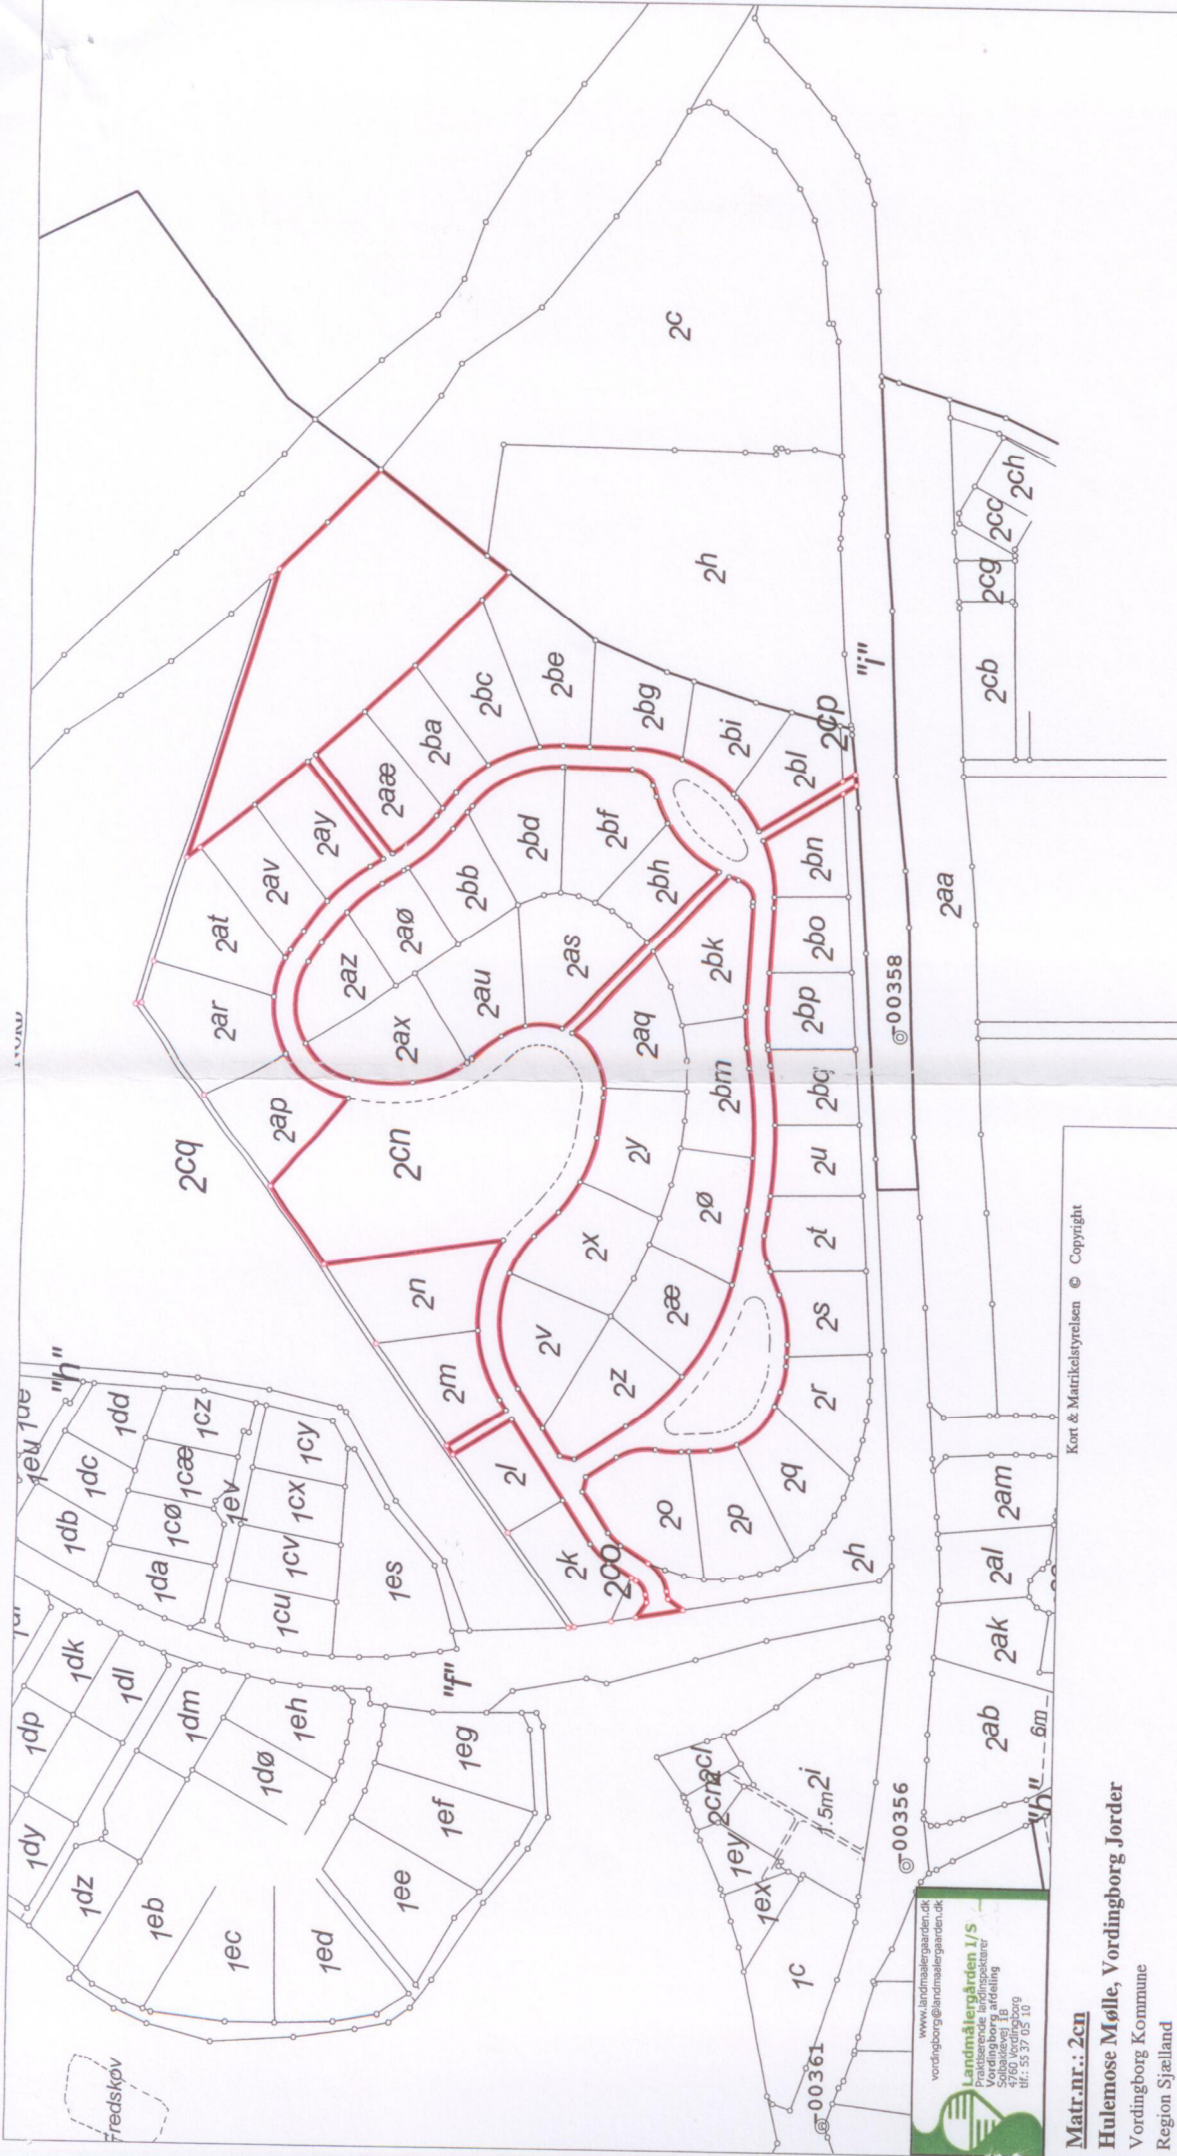

www.landskapsregisteren.dk
 vordingborg@landskapsregisteren.dk
Landskapsregisteren I/S
 Praktiserende landskapsregister
 Vordingborg, afdeling
 4760 Vordingborg
 tlf.: 55 37 05 10

Matr.nr.: 2cn
Hulemose Mølle, Vordingborg Jorder
 Vordingborg Kommune
 Region Sjælland

Areal beregnet efter konstruktion: 22960 m², heraf vej 8870 m²

Udfærdiget i september 2009 i anledning af udstyknng

Målforshold: 1:2000
 Landskapsregister j.nr.: 0820333E

Kort & Matrikelstyrelsen © Copyright

Kortet er i overensstemmelse med registreringer i matriklen


Niels Malmkov
 Landinspektør

Dato: 16. september 2009